


项目概况 / Project Description

消防分析 / Traffic Line Analysis

说明

建筑设置消防环路，使得消防车可达每栋建筑，消防车道上空4米范围内无障碍物。

消防车道等消防设计按照《建筑设计防火规范》B50162014(2018年版)进行设置，均可满足要求，消防车道转弯半径为12米。

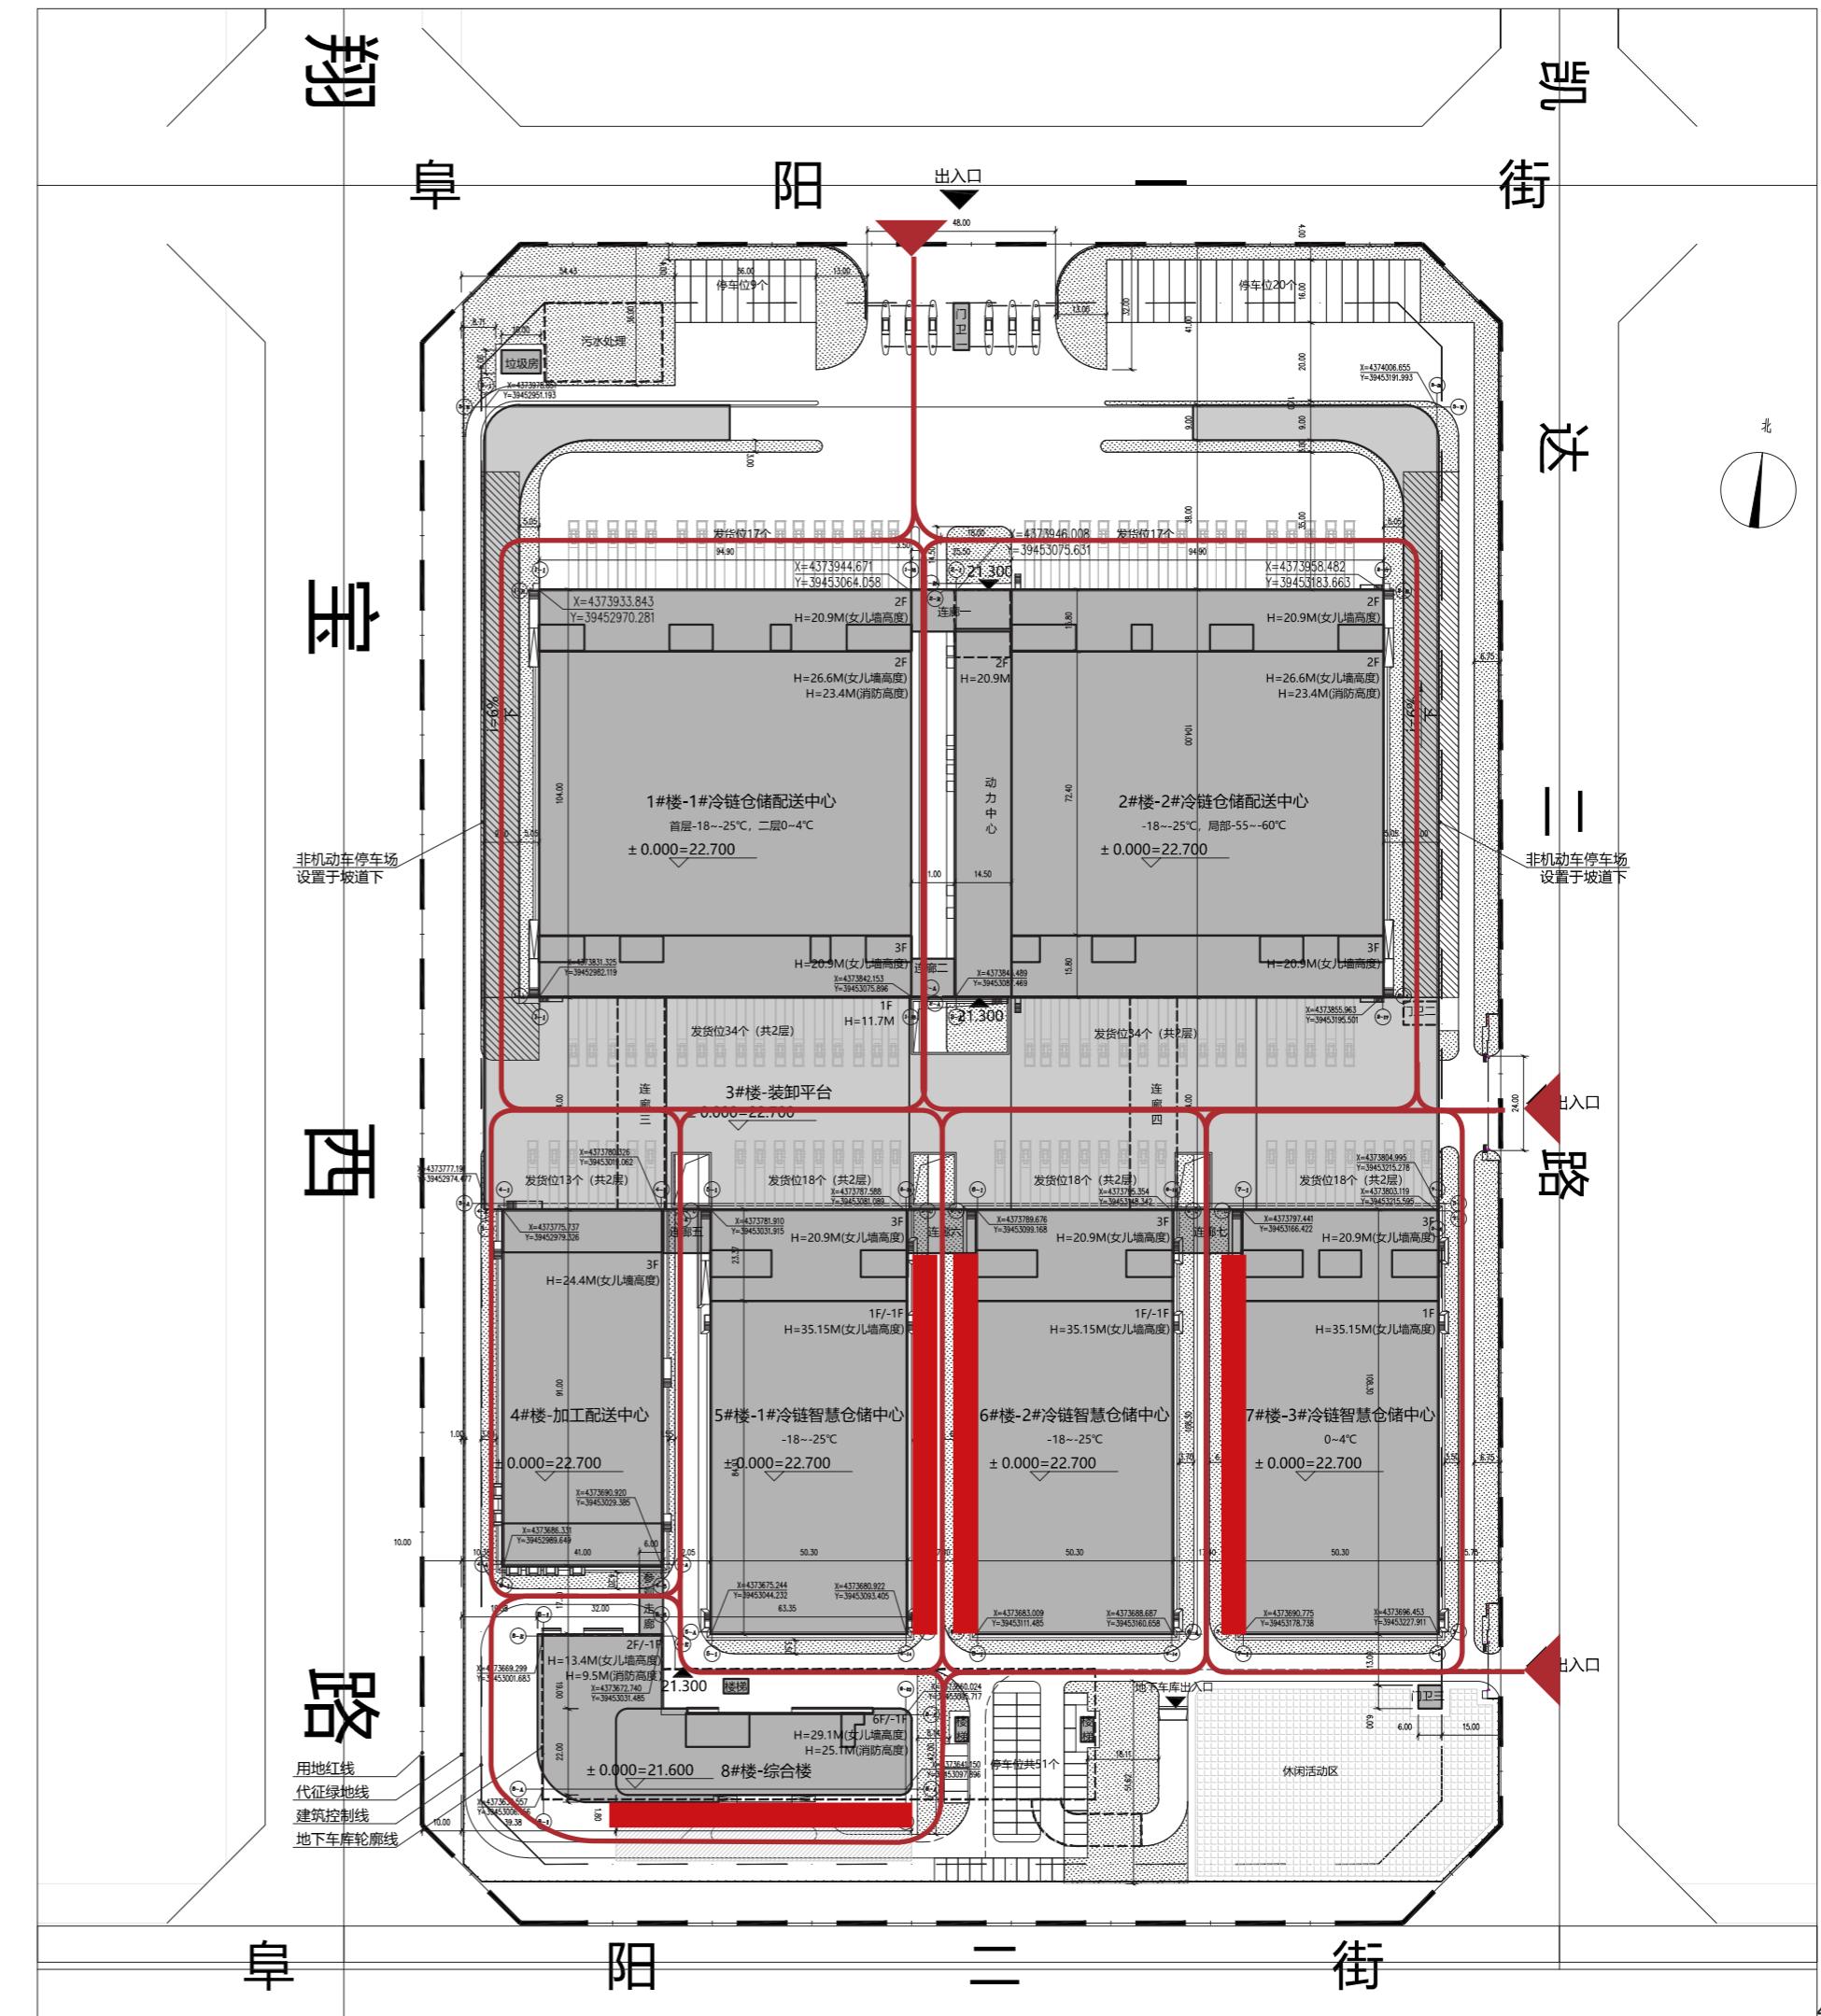

消防环线

消防扑救面